


Situationsplan

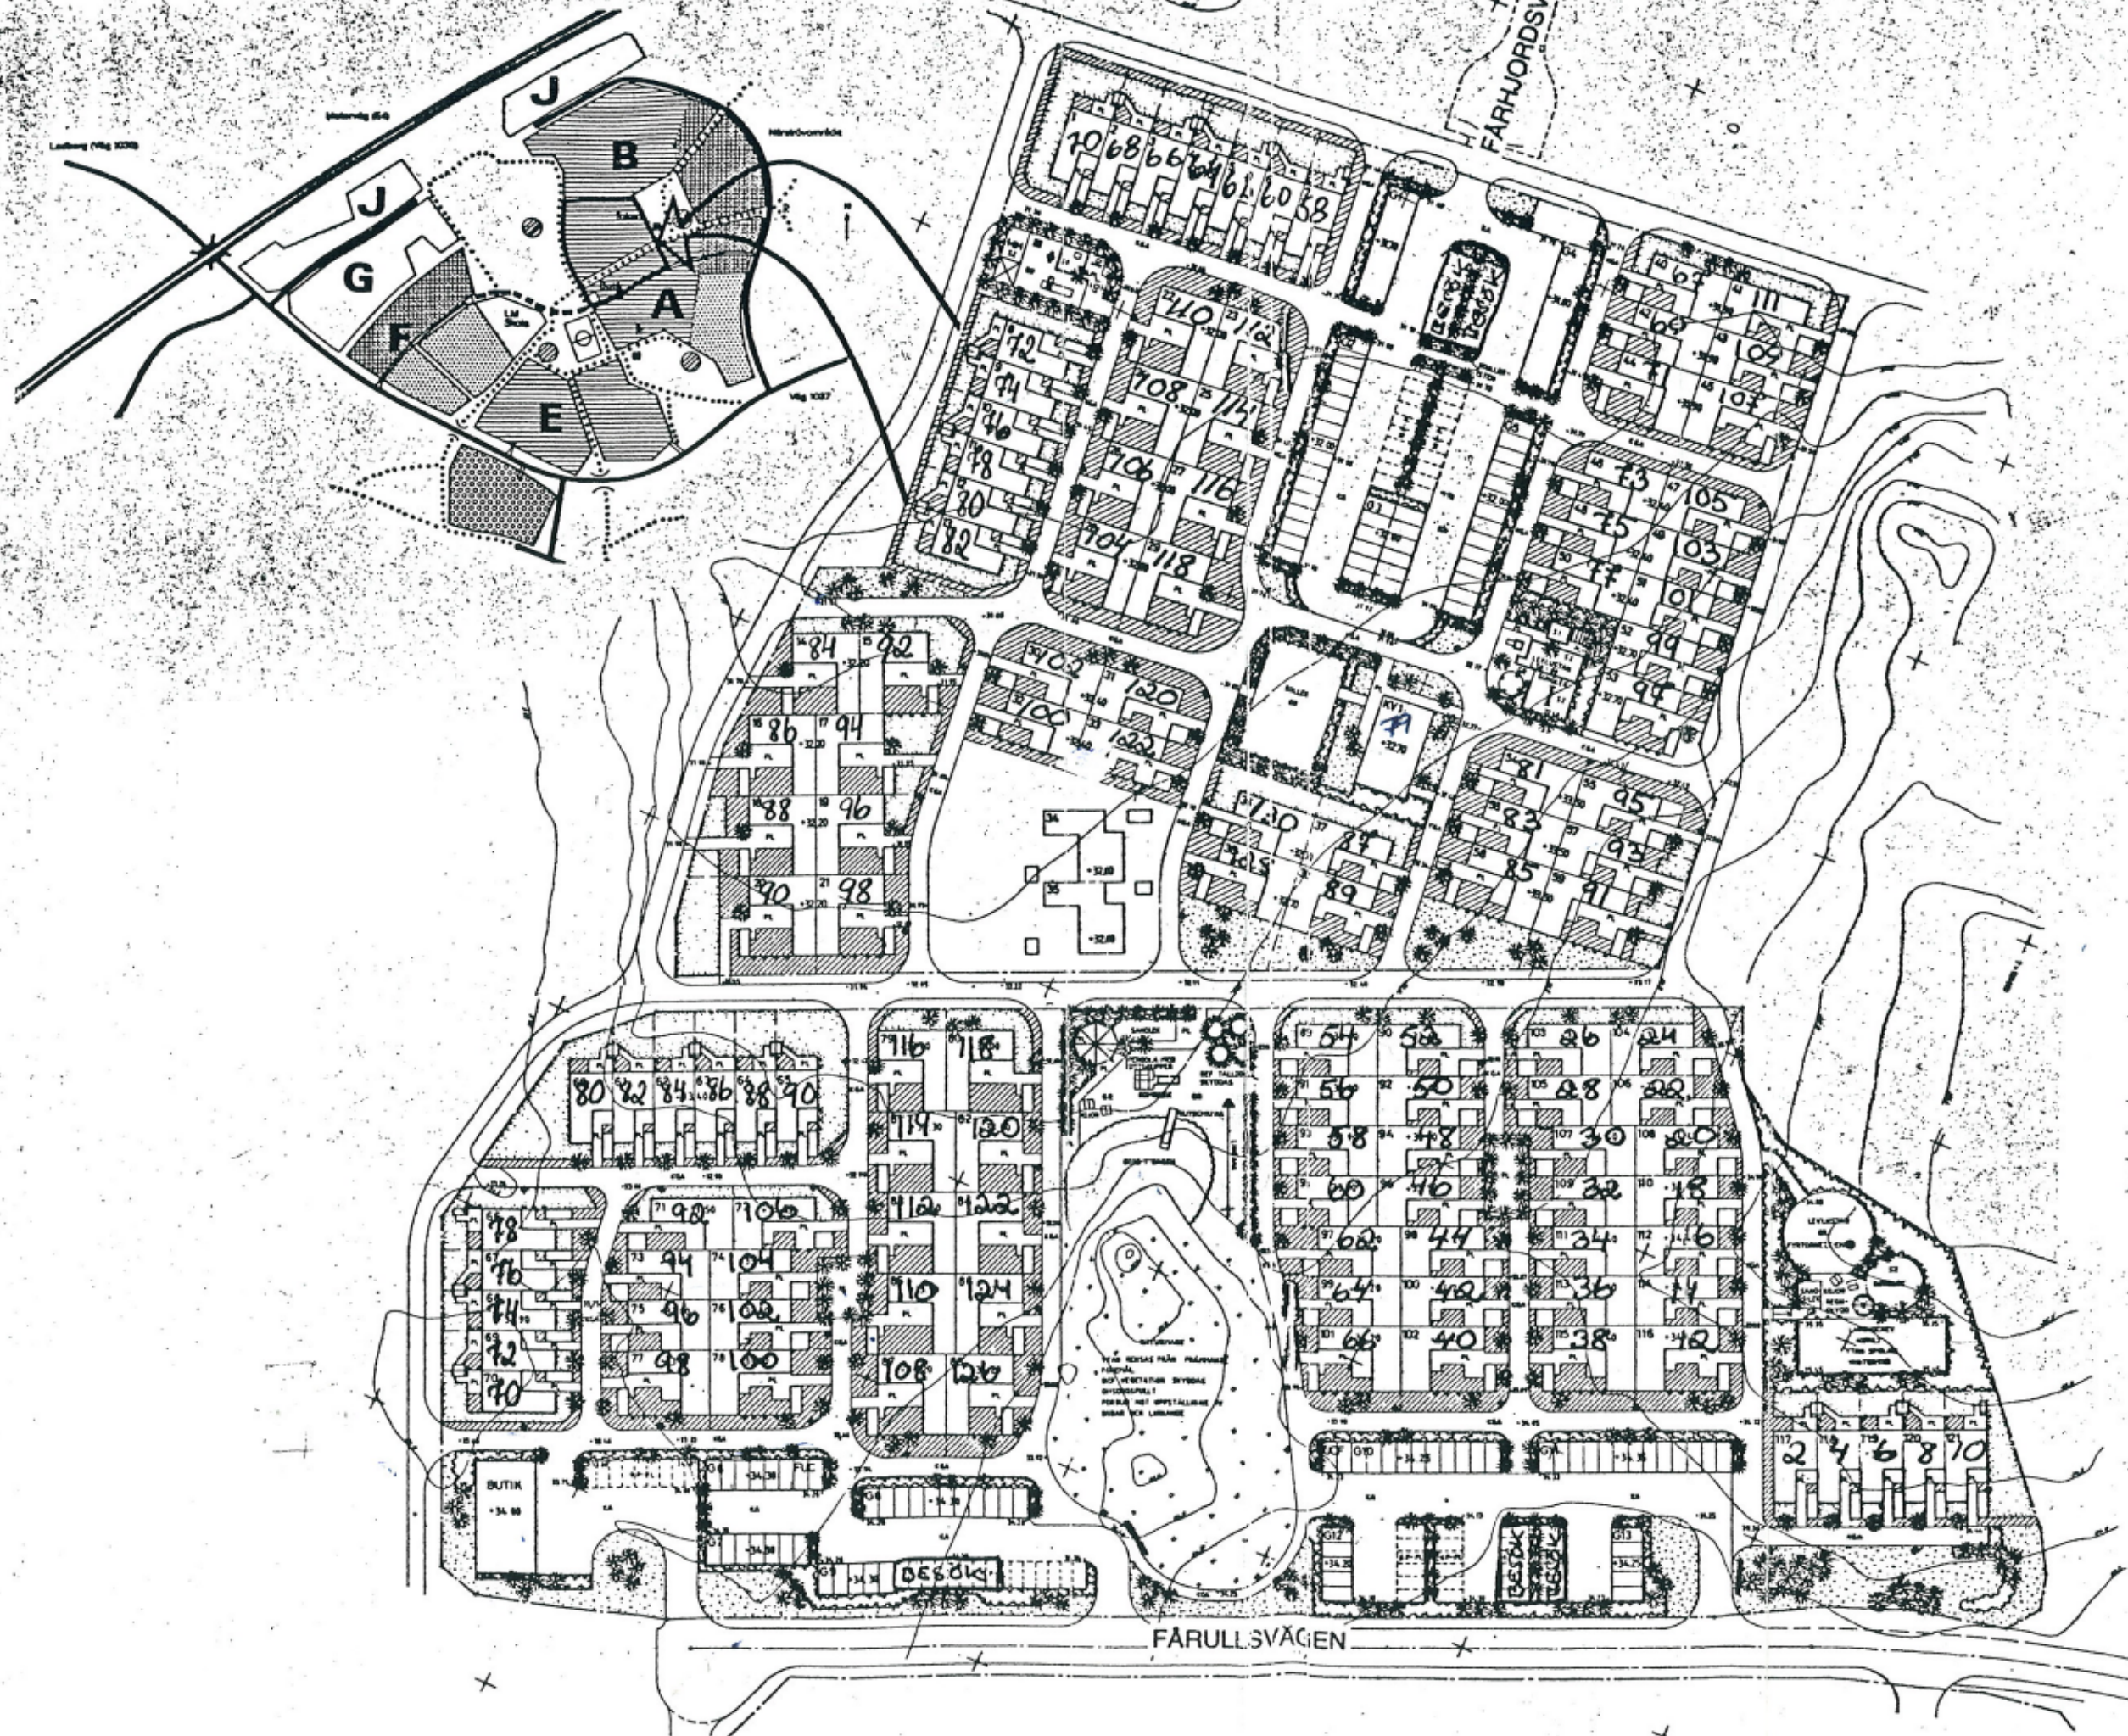

Brf. Vinberget
 Färullsvägen och
 Färhjordsvägen

TECKENFÖRKLARING

SL 52	SANDYTTA
GR	GRÄSYTTA
KR	KÖRYTTA ASFALT
KA	KÖRBAR ASFALTYTTA
PL	PLATTYTTA
GRAS	GRÄS
BUSKAGE	BUSKAGE
MATJORDSDJUP 30 cm (ENH. MATJORDSUTLÄGGNING)	MATJORDSDJUP 30 cm (ENH. MATJORDSUTLÄGGNING)
MATJORDSDJUP 18 cm	MATJORDSDJUP 18 cm
FÖRESLAGET TRÄD	FÖRESLAGET TRÄD
MÄTSTÄNGSEL	MÄTSTÄNGSEL
BEF. HVÄKURVA	BEF. HVÄKURVA
PLANK EHMET A-RITHING	PLANK EHMET A-RITHING
FÖRESLAGEN MARKÖJD	FÖRESLAGEN MARKÖJD
BELYSNINGSSTOLPE	BELYSNINGSSTOLPE